




Regelschnitt Stützmauer Felsgrotte
Querschnitt H-H' Mst. 1:50

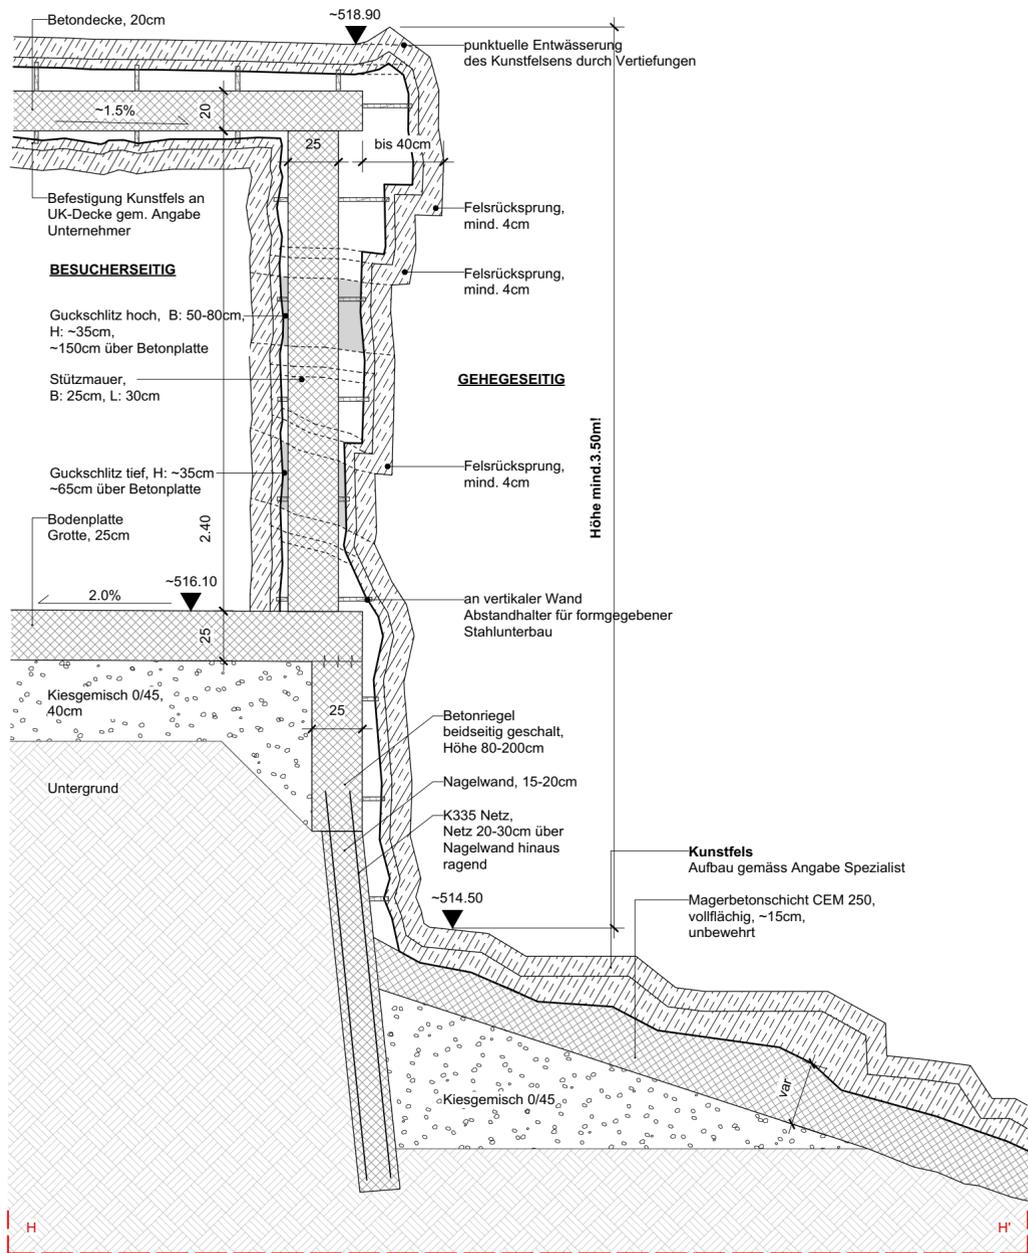



Regelschnitt Metallträger Guckschlitz
Querschnitt I-I' Mst. 1:25

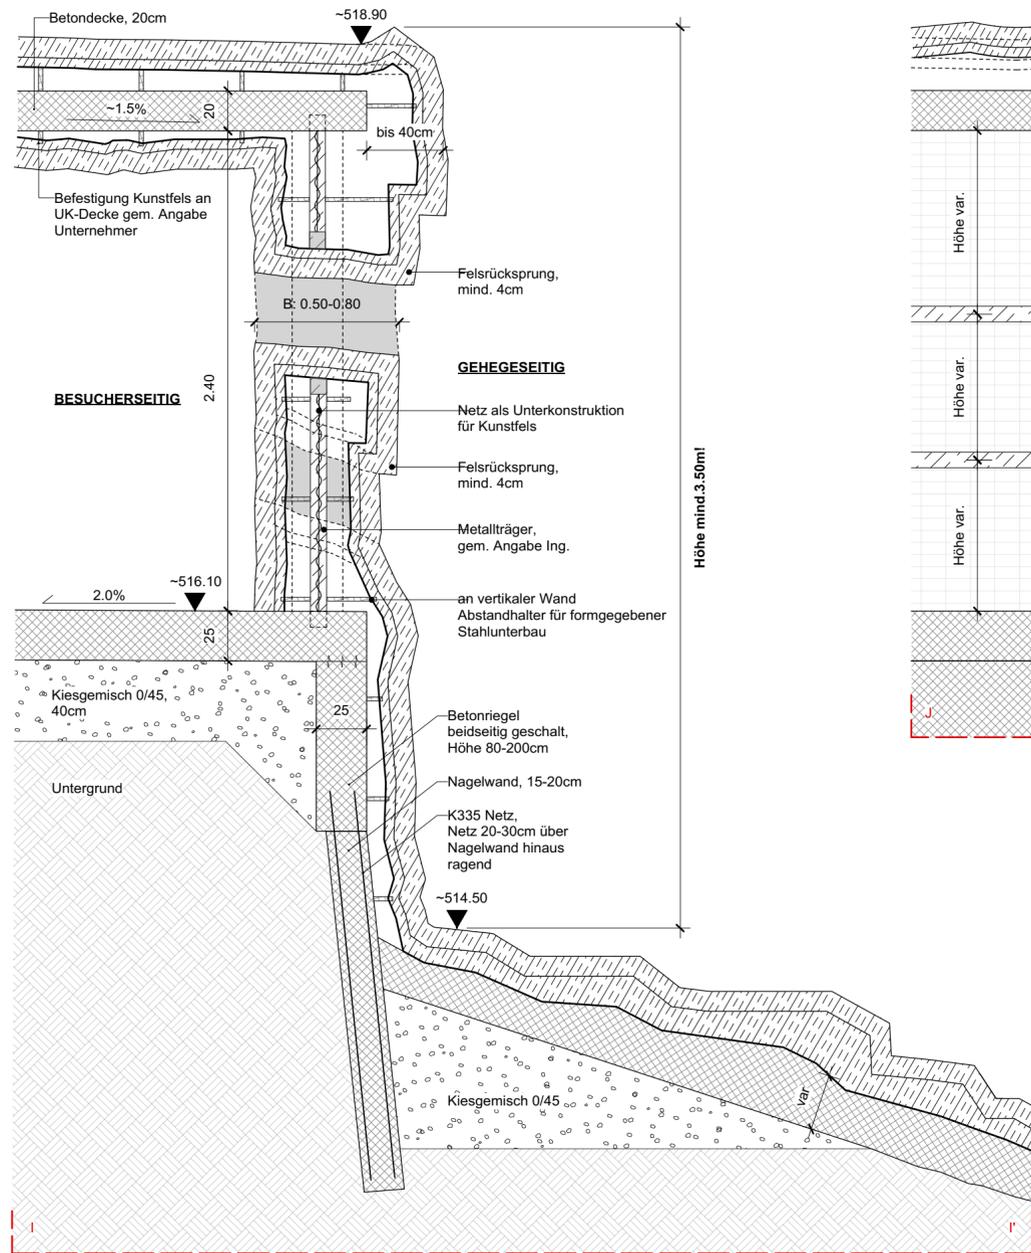

Regelschnitt Metallträger Guckschlitz
Längsschnitt J-J' Mst. 1:25

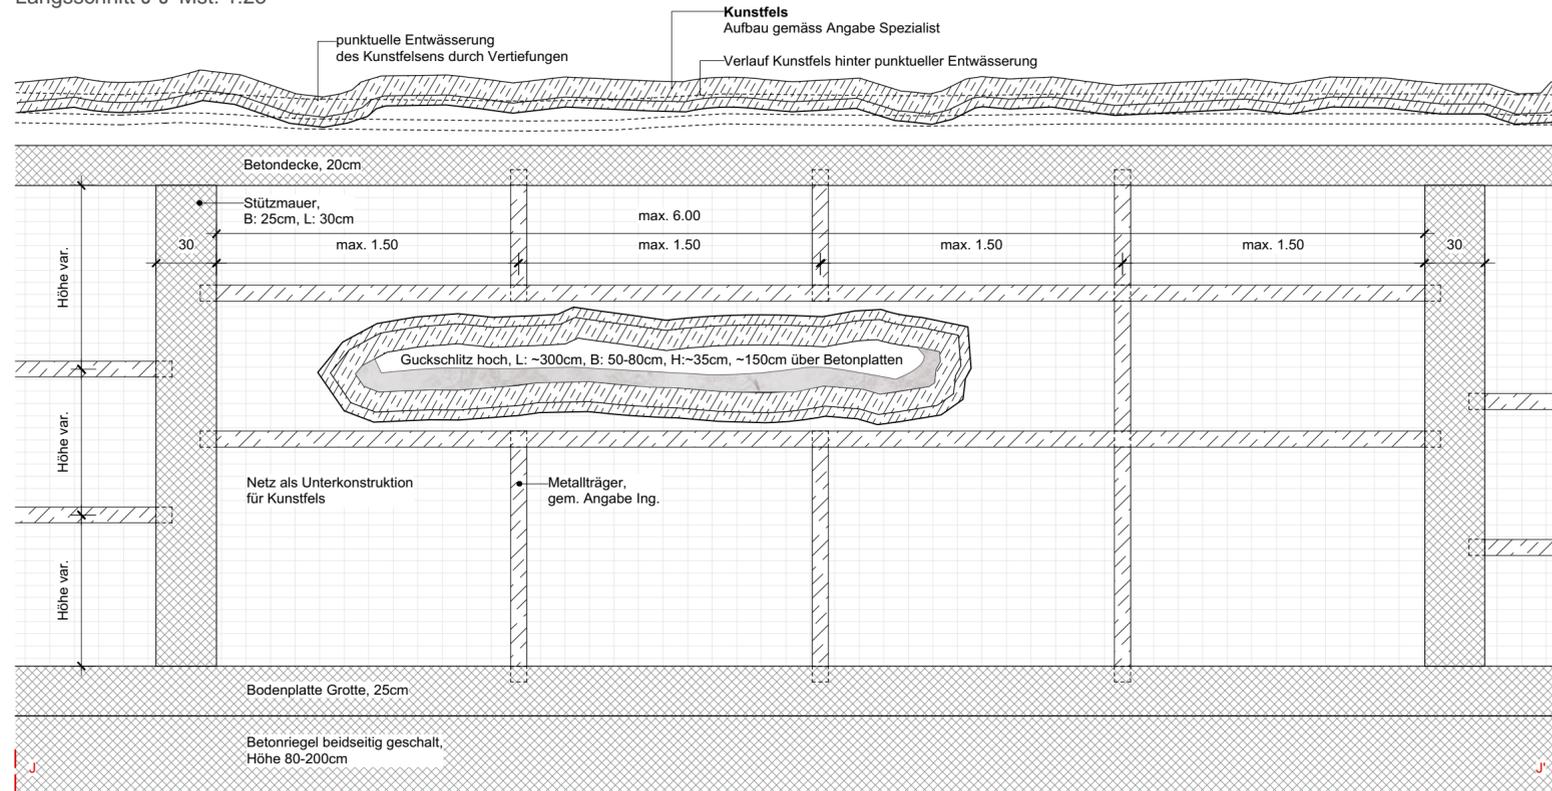

Regelschnitt Metallträger alternativ Form Guckschlitz
Längsschnitt J-J' Mst. 1:50

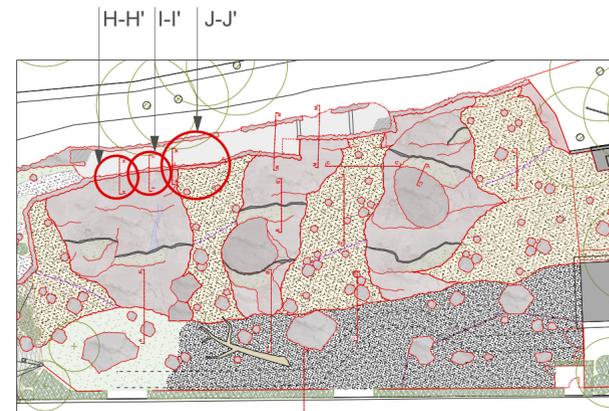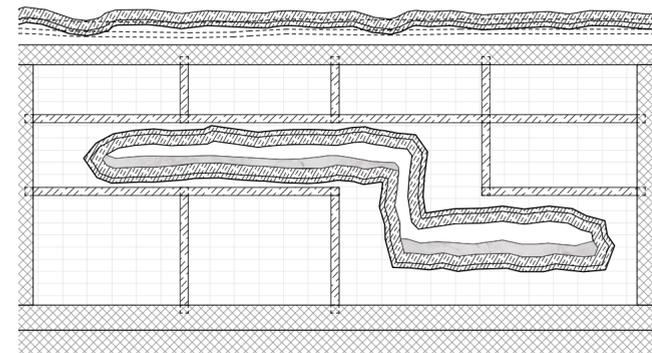

Gehege Steinbock
Grundriss Mst. 1:500