


Aareuferweg

Besucher-
schleuse

Voliere für
Alpenkrähe
Murmeltier

Felswand

Gebirgspfad
(Wildererpfad)

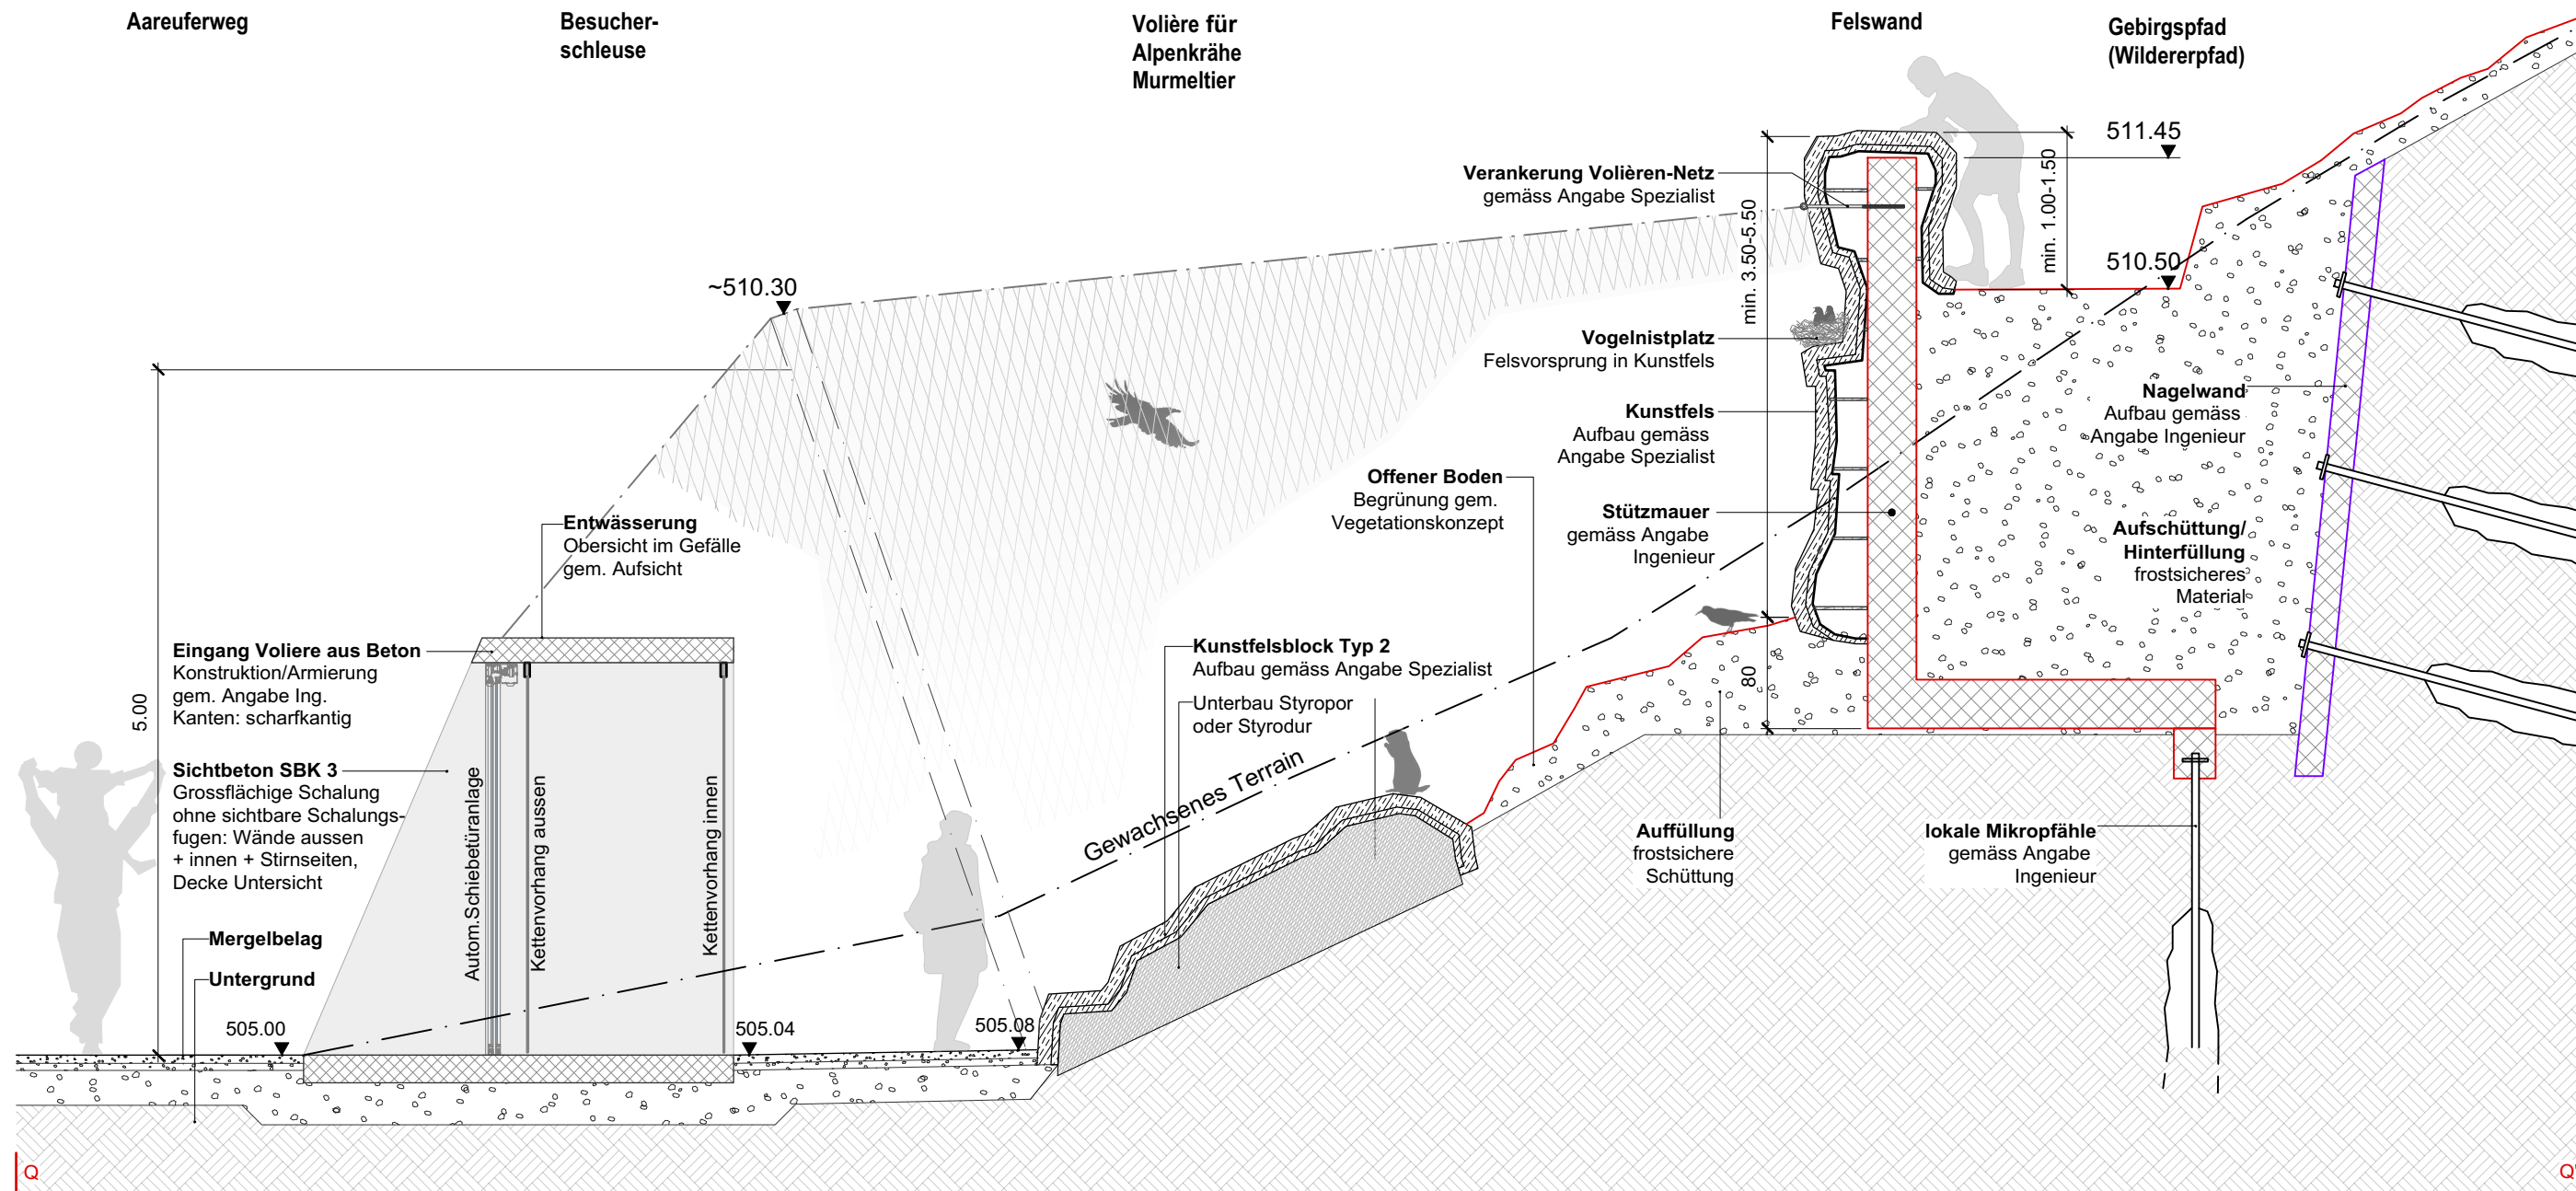

**AareAlpen
Tierpark Dählhölzli**

Tierpark Bern Dählhölzli, Tierparkweg, bei 3v

Ausführung
Schnitt Voliere
Längsschnitt Q-Q'
Mst. 1:50

Plan-Nr.: 7265-52-215 Datum: 02.09.2019
+/-0.00 = --.-- m.ü.M Gez: dom Geprüft: sim

Rev.datum:	Änderung:	Geprüft:
04.09.2019	Zugang	sim
-	-	-
-	-	-
-	-	-

K:\7265\CAD\41_Ausschreibung\
7265_41_Ausschreibung_Schnitte Plangrösse: 53x30