


Schnitte



Querschnitt

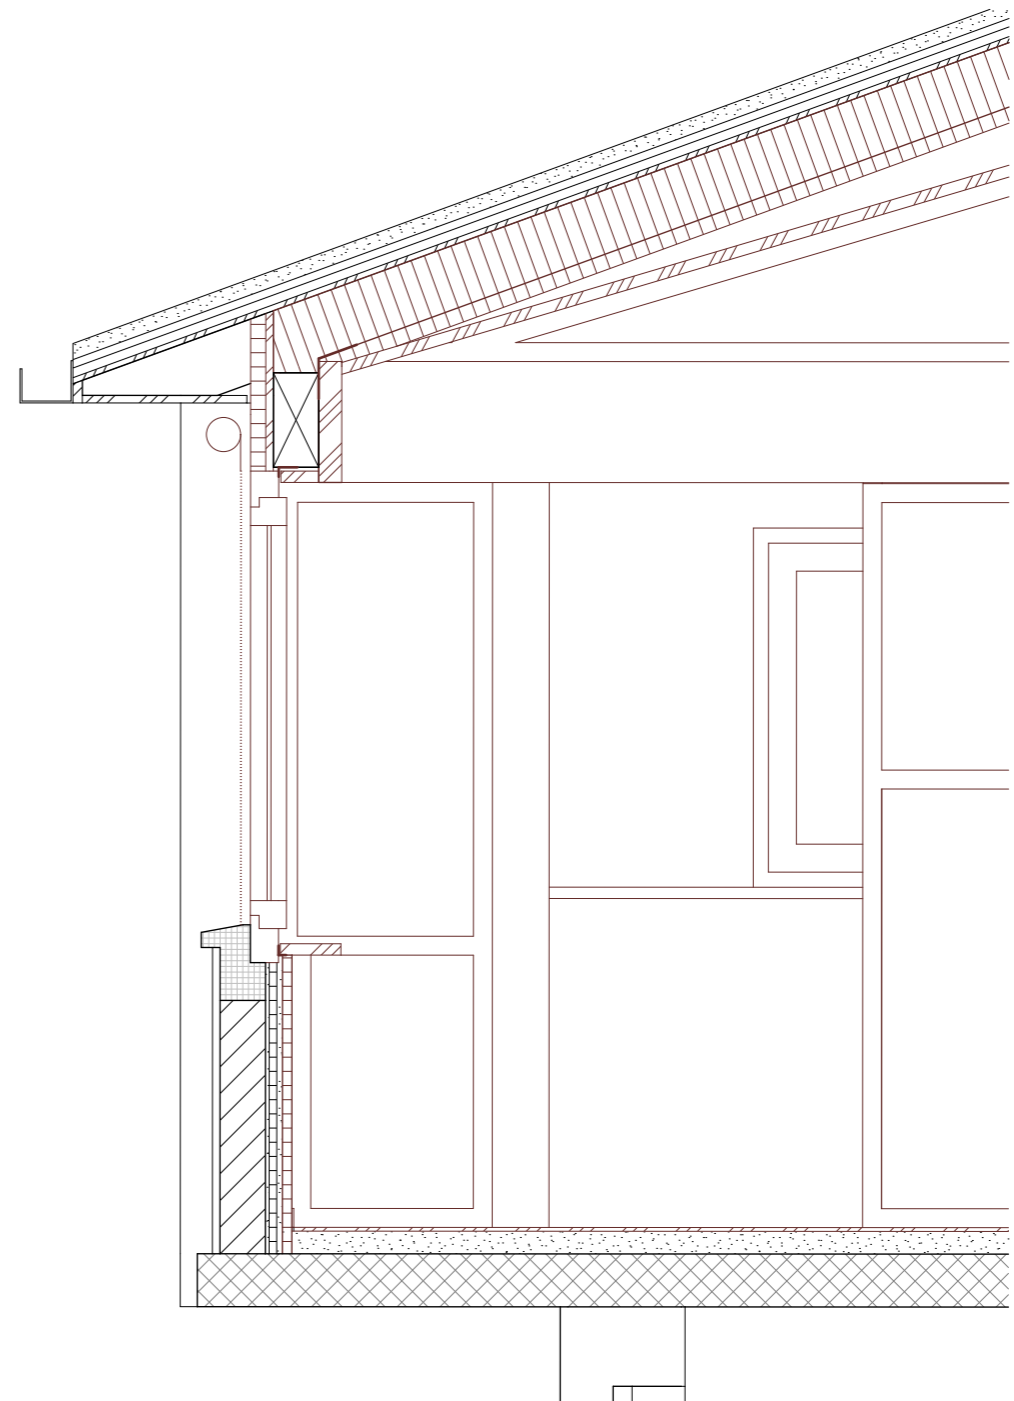

Fassadenschnitt 1-20