


A

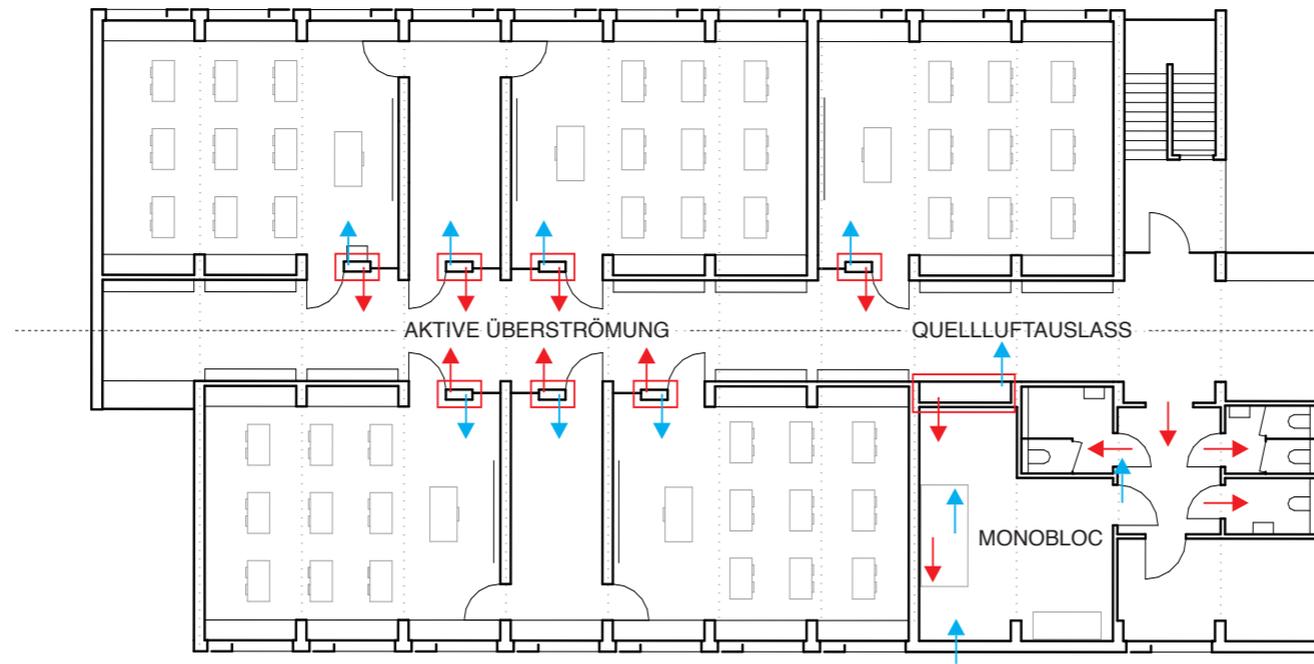


→ ZULUFT  
← ABLUFT

**DER KORRIDOR ALS LÜFTUNGSKANAL**  
DANK DER VERBUNDLÜFTUNG KANN AUF DIE HORIZONTALE LEITUNGSFÜHRUNG VERZICHTET WERDEN. DIE GANGZONE BEFÖRDERT SOWOHL ZULUFT WIE ABLUFT. DIE KÜHLERE ZULUFT WIRD IM UNTEREN RAUMBEREICH IN DIE KLASSENZIMMER EINGEFÜHRT, DIE AUFGEWÄRMTE ABLUFT IM OBEREN RAUMBEREICH ABGEZOGEN.

GRUNDRISS NORMALGESCHOSS

A

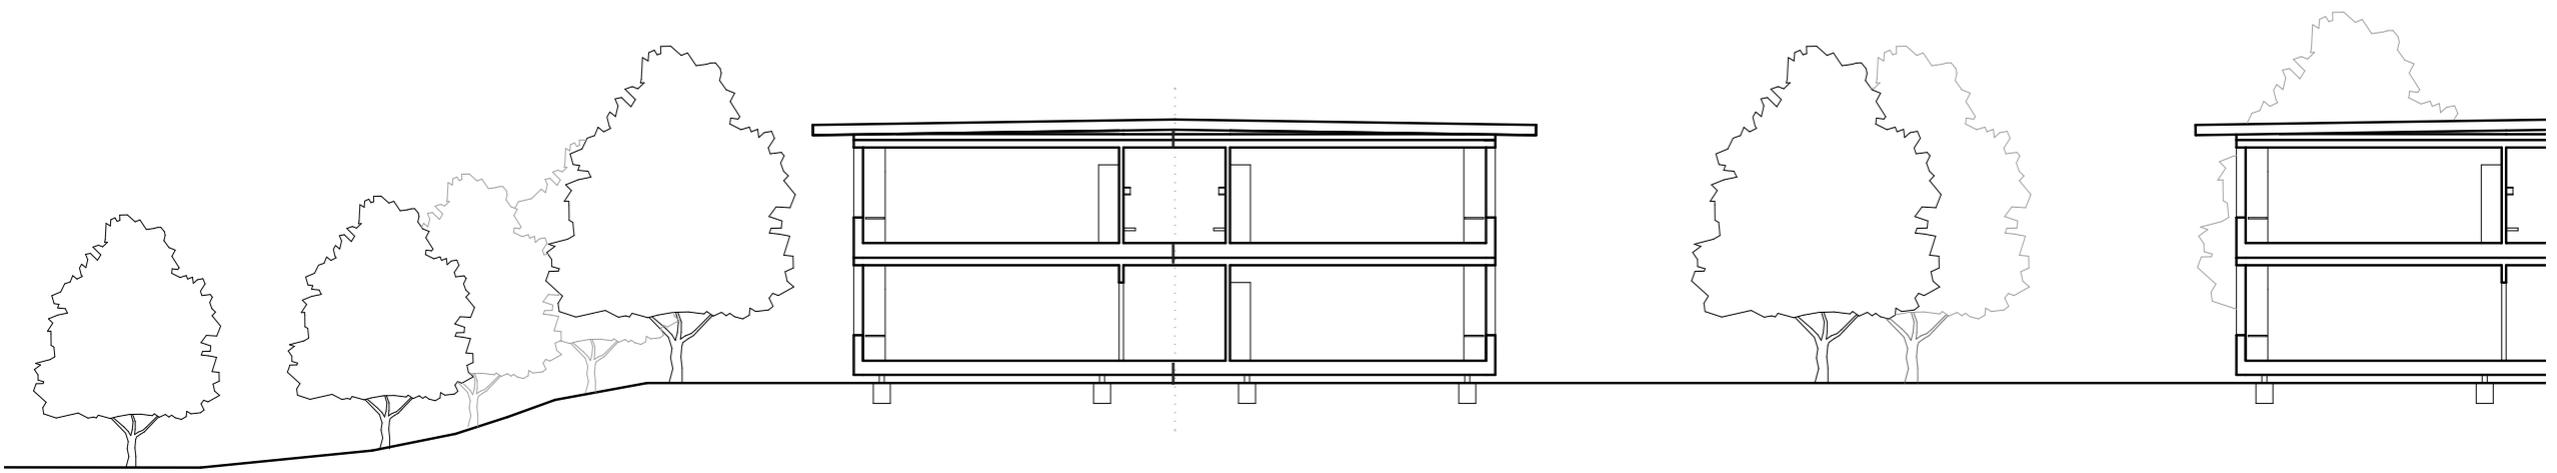

QUERSCHNITT A-A

