Legende:
Zuständigkeiten Ausführung:

- Landschaftsgärtner
- Bauunternehmer
- Stromnetz

Zustandsklassen Mauern:

- Stützmauer, Zustandsklasse 1 - GUT
- Stützmauer, Zustandsklasse 2 - ANNEHMBAR
- Stützmauer, Zustandsklasse 3 - SCHLECHT
- Stützmauer, Zustandsklasse 4 - SCHLECHT
- Stützmauer, Zustandsklasse 5 - ALARMIERENDE
- Stützmauer, NEU
- Weitere Stützmauern - NICHT BEURTEILT

**AUSFÜHRUNG**

| Änderung: | Nr. | Datum | Art der Änderung |
|---|---|---|---|
| | A | | |
| | B | | |
| | C | | |

Englische Anlagen, Bern

TK Technische Ingenieure GmbH
Frohnhauer 9 CH-3580 Bern
Tel. +41 31 302 01 01
www.tkeg.ch info@tkeg.ch

**Übersichtsplan Massnahmen**
Teil Stützmauern

| | |
|---|---|
| Massstab: | 1:250 |
| Format: | 2189 x 891 mm |
| Datum: | Gez.: | Kontr.: |
| 02.03.2020 | Kreiba | ab |
| Objekt: | Plan Nr.: |
| **EAB** | 407- 4301 |

KOORD: Ortsfest: Gebäudecke südlicher und nördlicher Friedpunkt, Engler Hoffenegger Zumbrunnen LT 4555 Zäsch
Basis: Stadtgrün Bern, Bereich/Amt BS, 2017 Bern

© TK Ingenieure GmbH, Engler & Hoffenegger, Zumbrunnen LT 4555 Zäsch, Stadtgrün Bern/Amt BS, 2019/20 und 2020

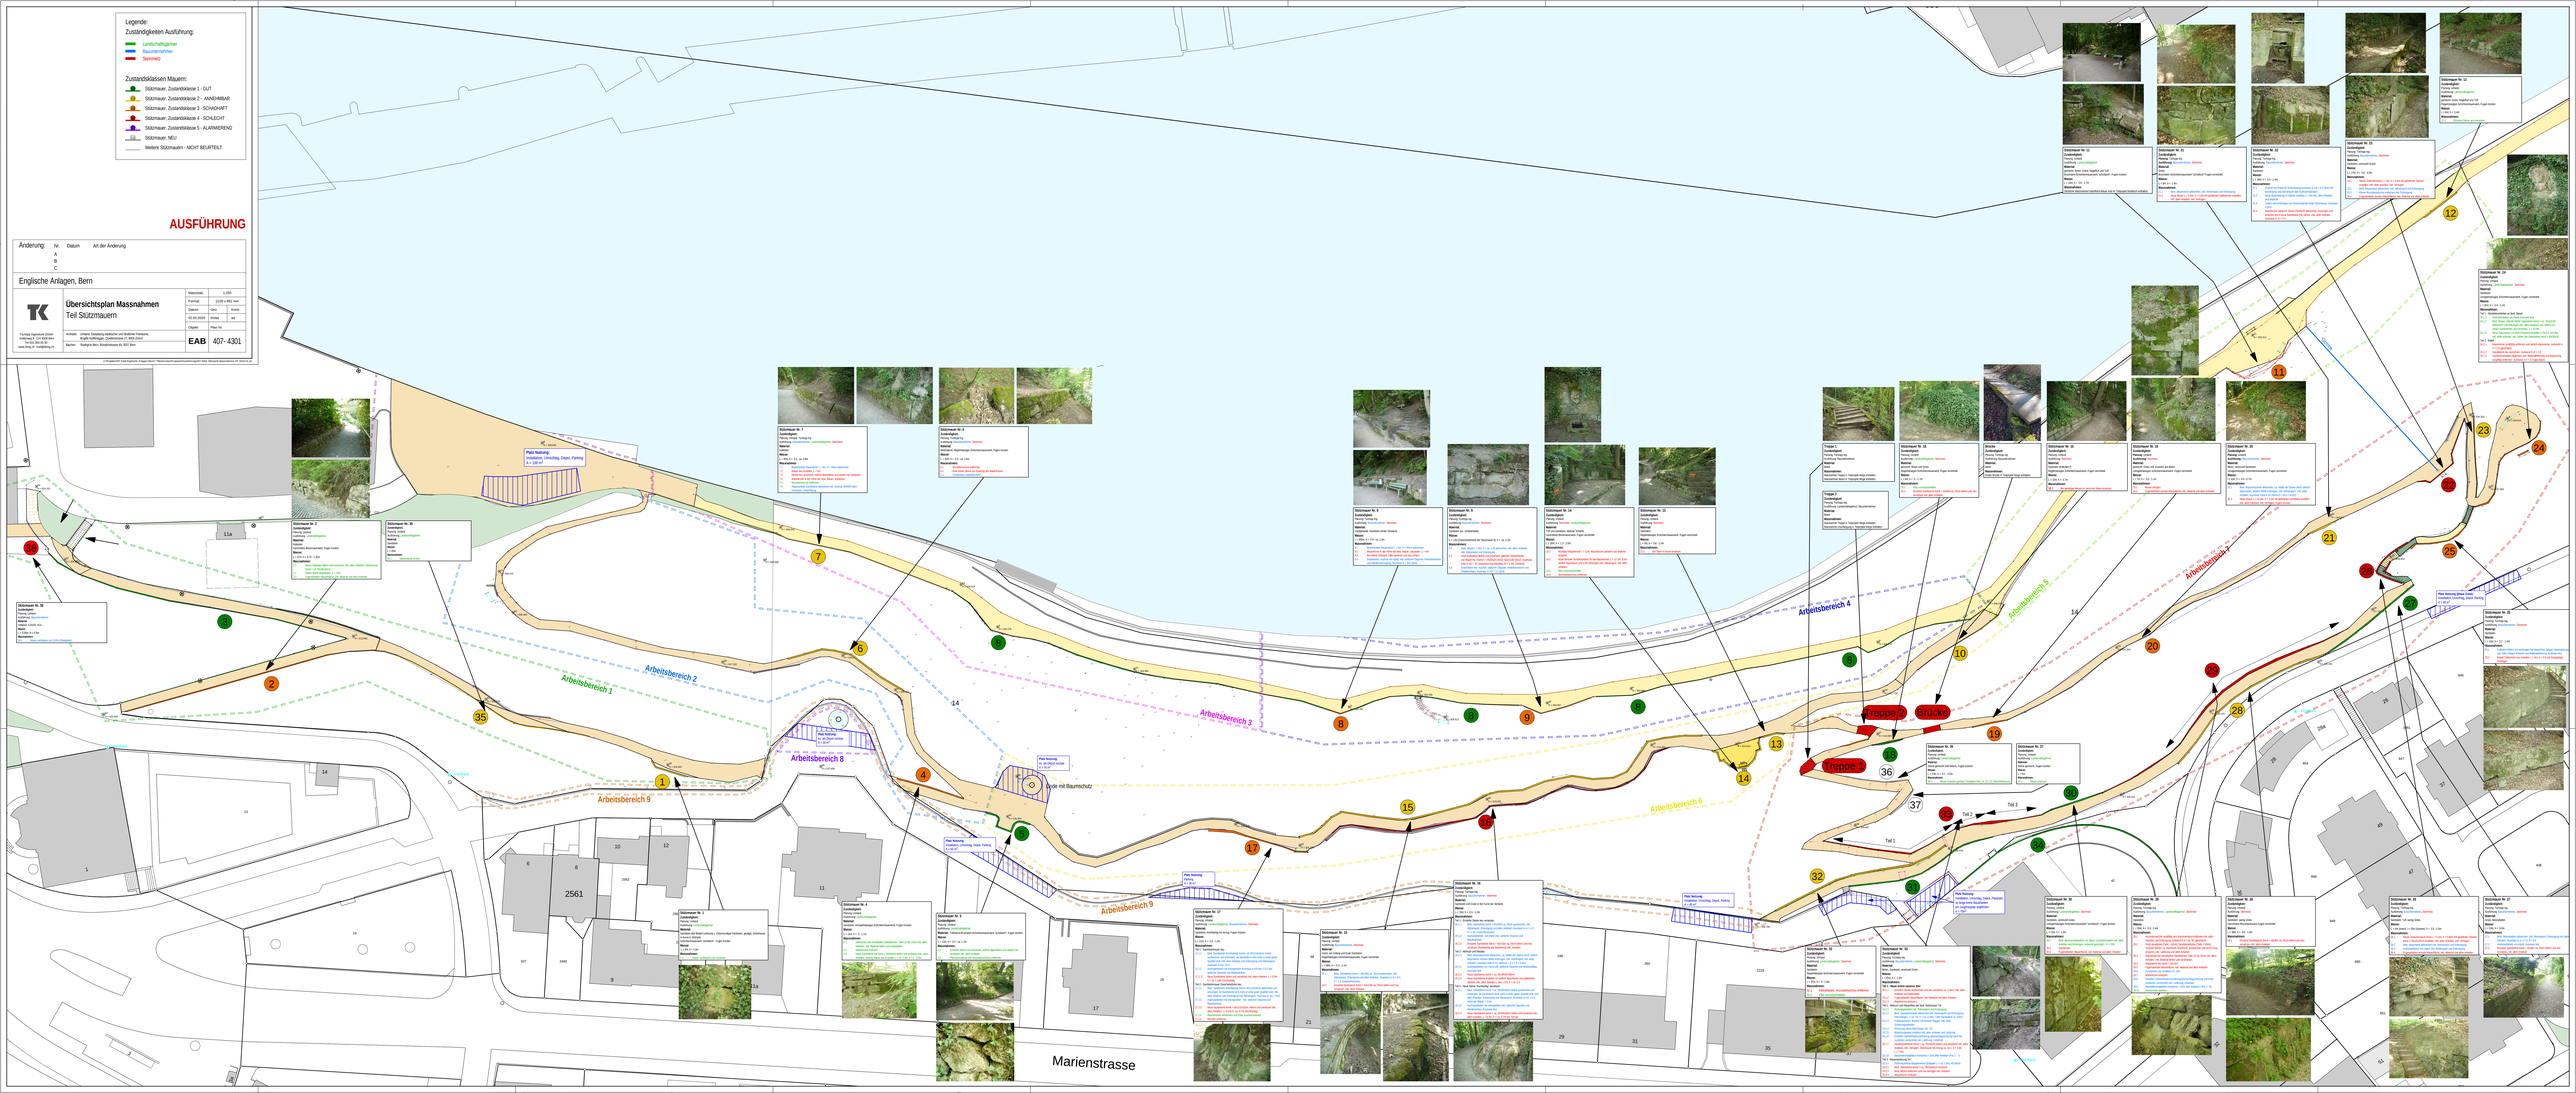
Arbeitsbereich 1
Arbeitsbereich 2
Arbeitsbereich 3
Arbeitsbereich 4
Arbeitsbereich 5
Arbeitsbereich 6
Arbeitsbereich 7
Arbeitsbereich 8
Arbeitsbereich 9
Treppe 1
Treppe 2
Brücke
Brücke mit Baumschutz
Marienstrasse
Plan Nummer
Fläche
Art Stützmauer
L x B x H
Plan Nummer
Fläche
Art Stützmauer
L x B x H
Plan Nummer
Fläche
Art Stützmauer
L x B x H