



Fassaden


Nord

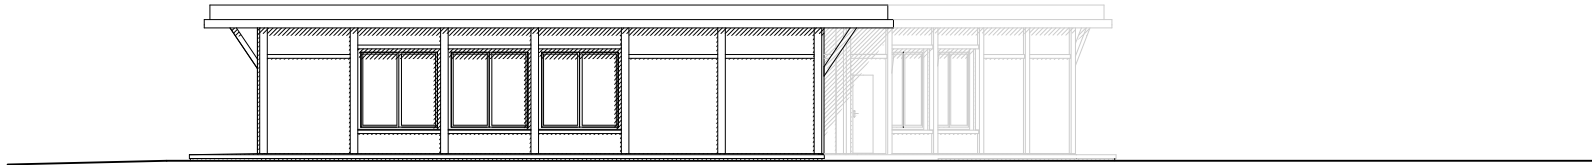

Ost

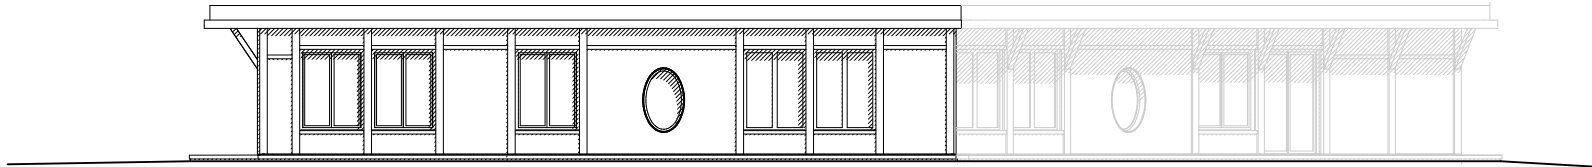

Süd

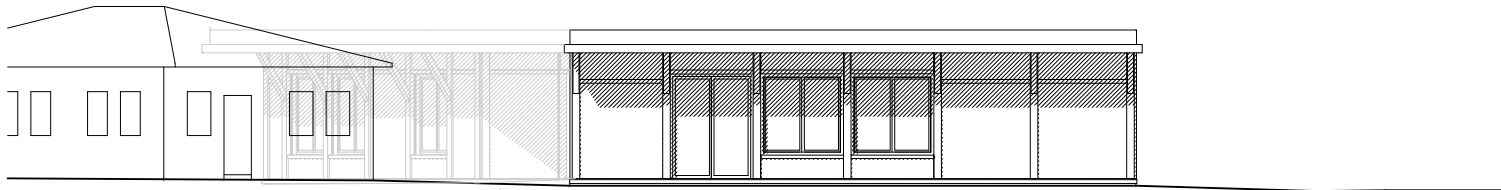

West

