


Grundriss Erdgeschoss



Grundriss Obergeschoss

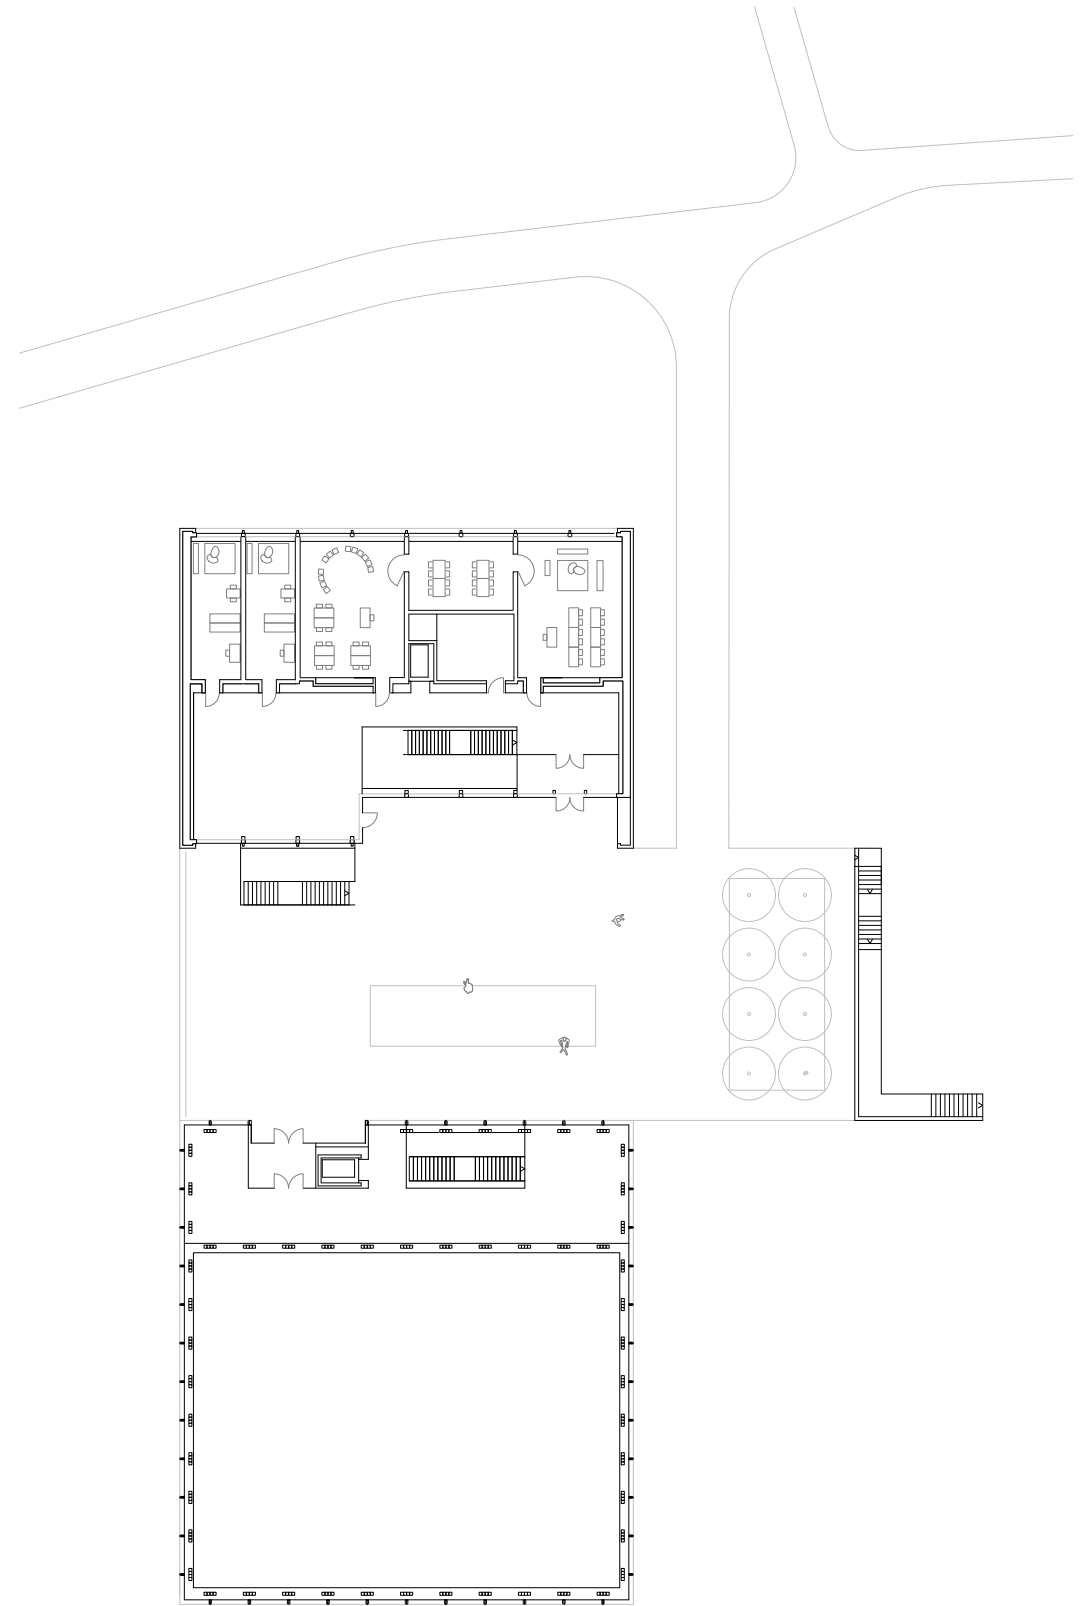